


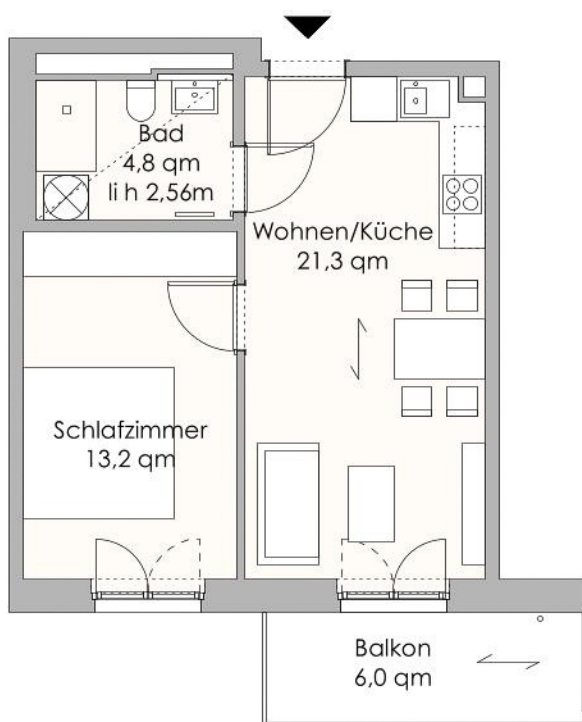

2-Zimmer Wohnung

Wohnung Nr. 26 (3.2) barrierefrei

Wohnfläche gesamt 42,3 qm

Wohnraum / Küche 21,3 qm

Schlafzimmer 13,2 qm

Bad 4,8 qm

Wohnfläche außen antlg. 3,0 qm


Balkon 6,0 qm

alle Flächen sind ca.-Angaben

Maßstab 1:100 (A4)

Stand: 24.06.2025

Wohnflächen außen mit 50%
und bis max. 10% der Wohnfläche
innen angerechnet

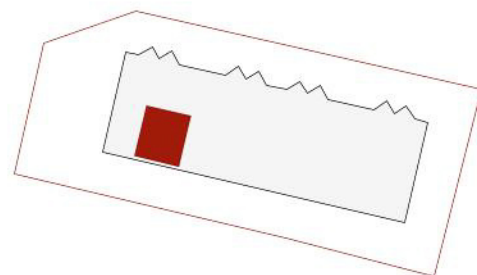

--- Unterzug / Sturz / Oberschrank

--- Unterdecke

--- Gangflügel

--- Standflügel

--- Verlegerichtung Bodenbelag

0 5 m



Dies ist eine unverbindliche Illustration, daher sind Irrtum und Änderungen vorbehalten. Für zwischenzeitliche Änderungen können wir keine Haftung übernehmen. Die Möblierung ist ein Gestaltungsvorschlag und gehört nicht zum Ausstattungsumfang. Bei der Einbauküche handelt es sich um eine unverbindliche Darstellung, die von der tatsächlichen Ausführung abweichen kann.