


# Königsteiner Höfe

Belebte Stadtnatur + heterogene Architektur

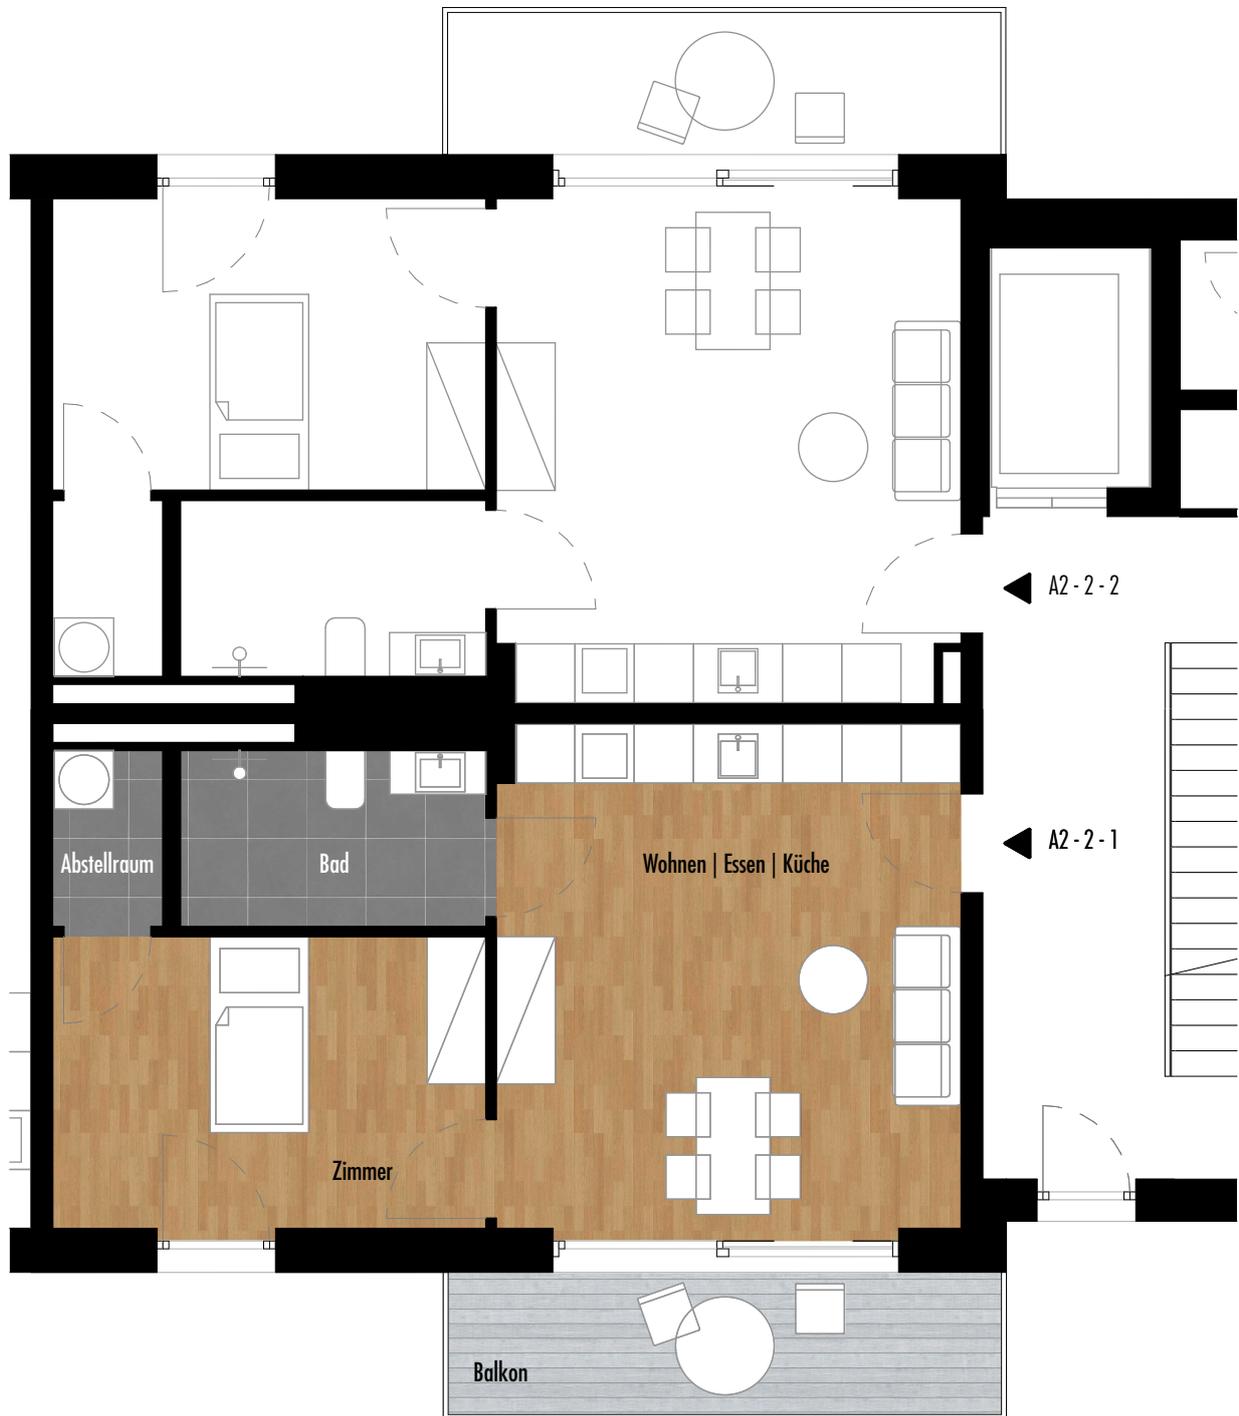

Haus A | GRUNDRISS 2. Obergeschoss WE A2-2-1 | 47,59 Quadratmeter \*  
Ernst-Ludwig-Kirchner-Platz 1 - 11  
61462 Königstein i. T.

Planummer      Stand  
KH-A2-2-1      22.01.25

Hinweis  
unverbindliche Illustration | Änderungen vorbehalten | Möblierung beispielhaft | \* Flächenangaben gem. WoFIV

