
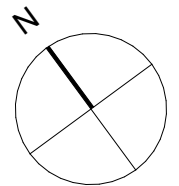


Flankenschanze 17, 13585 Berlin - Spandau

Wohnung 02.17 zur Straße | Haus BIS | 2.OG Rechts | 3 Zimmer | ca. 84,64 m<sup>2</sup> Wohnfläche\*

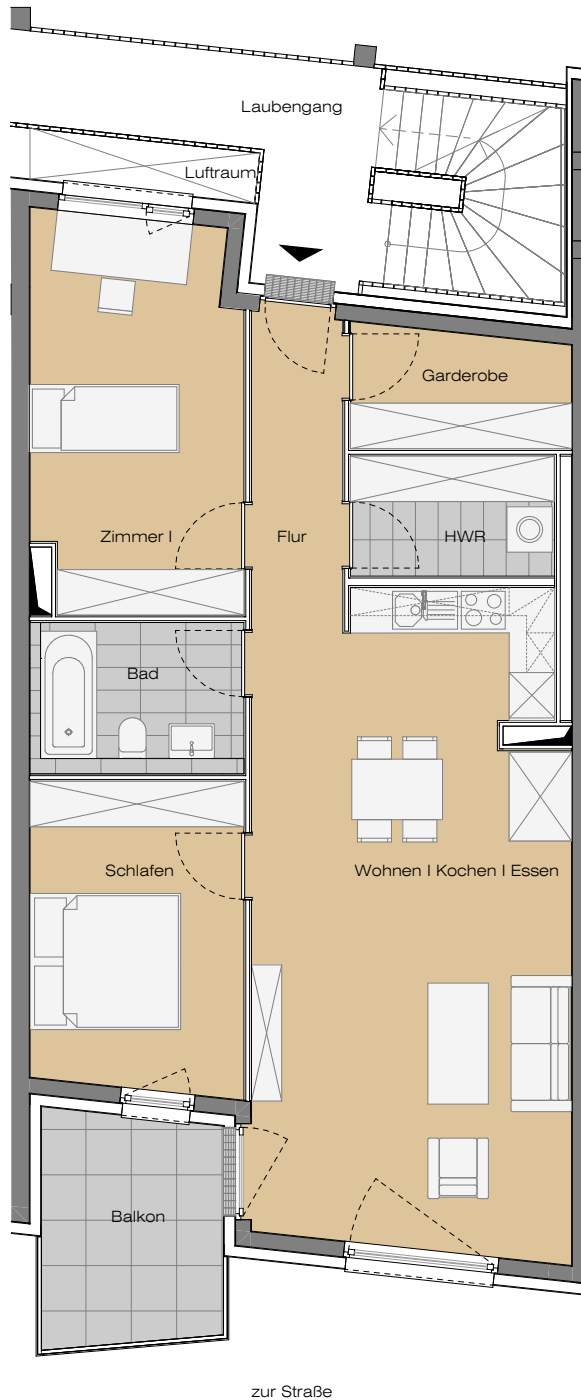

Stand 19.09.2022

\*keine Haftungsübernahme der BuB Architektur Interior  
Hinweis: Unverbindliche Illustration, Änderungen vorbehalten, Möblierung beispielhaft, die dargestellte Küche stellt lediglich einen Möblierungsvorschlag dar.

